


RIPARTIZIONE DEI LOCALI

PLANIMETRIA GENERALE [1:200]

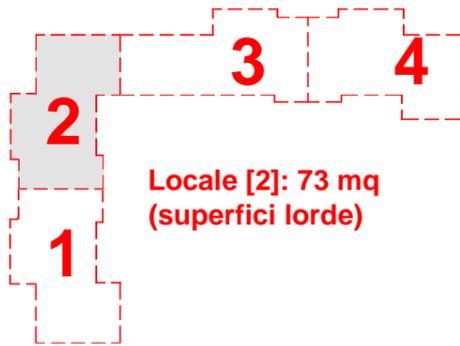


**Locale [2]: 73 mq
(superfici lorde)**

**LEGENDA AMBIENTI
(per ciascun locale)**

- A - ZONA LAVORAZ.
- B - FORNO
- C - LEGNAIA
- D - ZONA VENDITA
- E - DEPOSITO
- F - SPOGLIATOIO
- G - BAGNO

VIABILITA' INTERNA

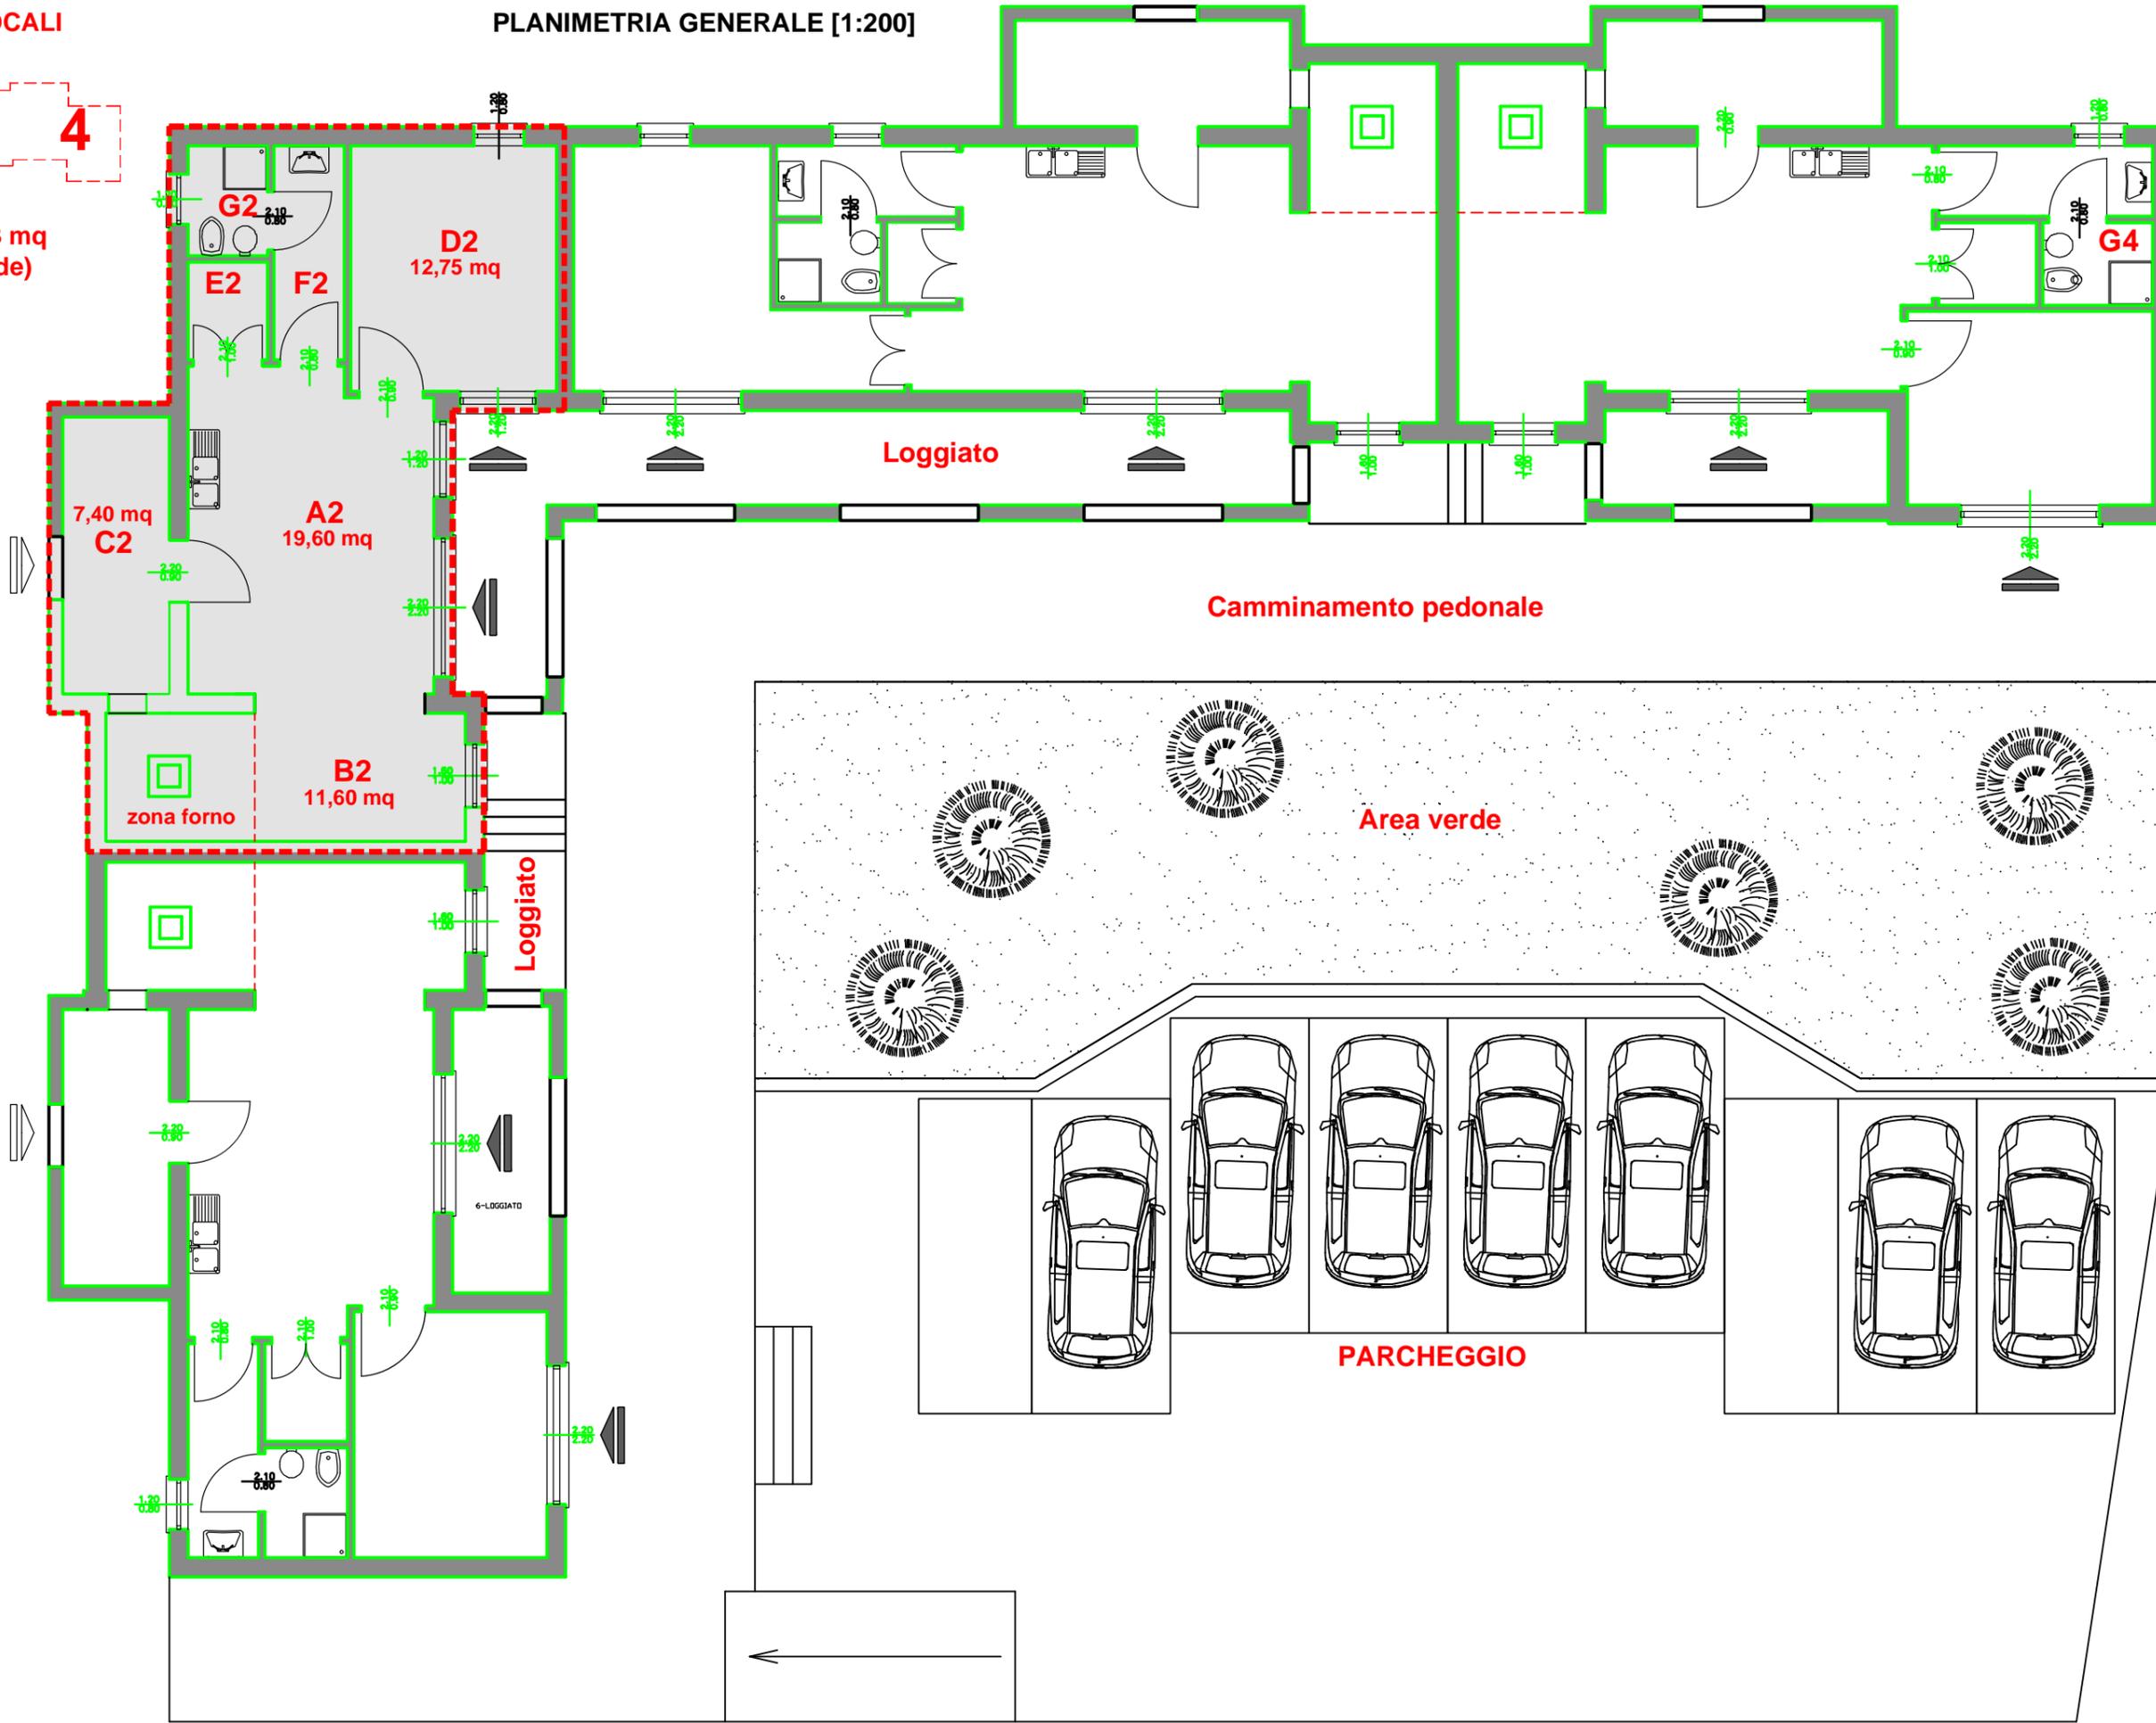

VIABILITA' INTERNA

VIA IV NOVEMBRE